


PLAN ÉTAGE MEZZANINE

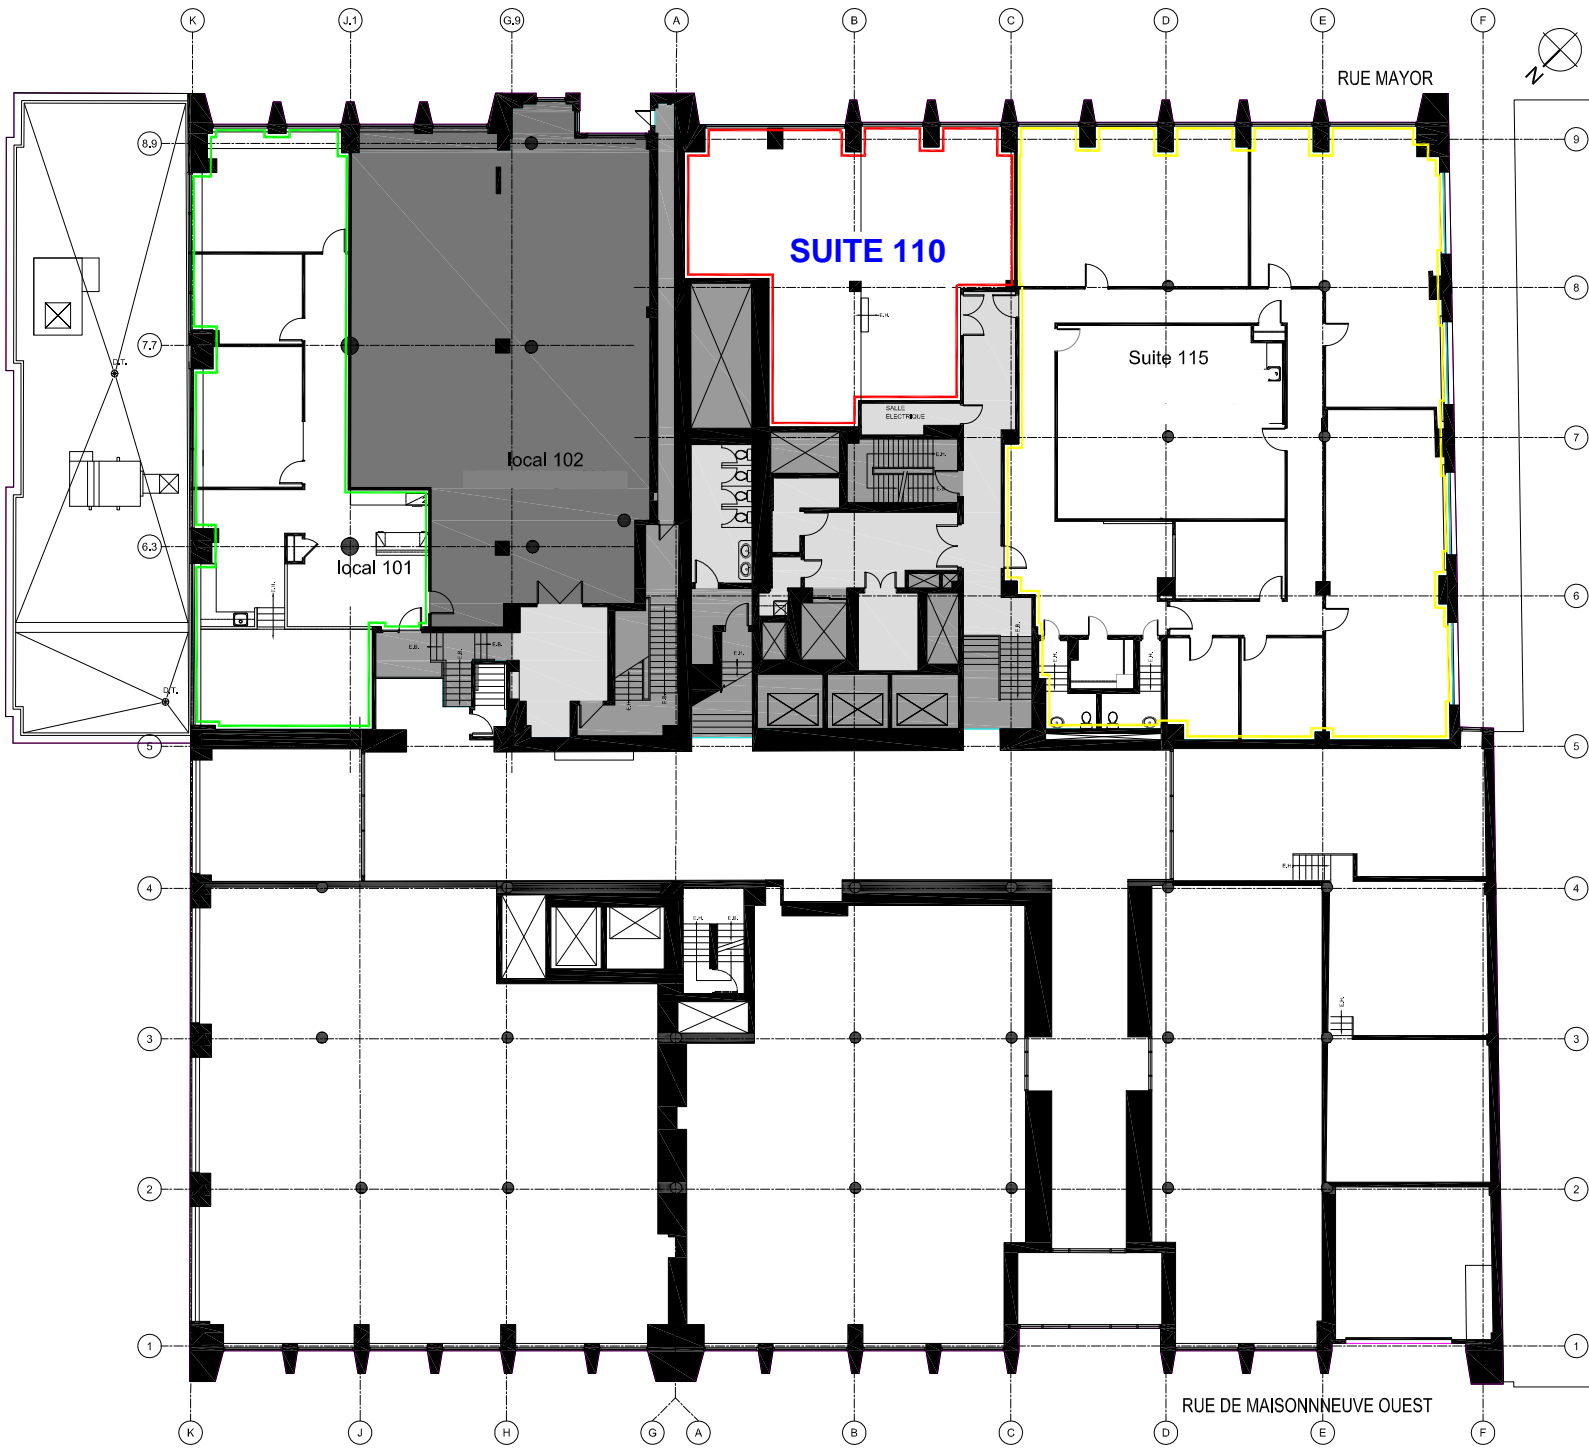

SUPERFICIES GÉNÉRALES Mezzanine

	Superficie bâtie	30 176 p.c.
	Superficie brute	13 235 p.c.
	Vide technique	1 954 p.c.
	Superficie commune d'immeuble	2 377 p.c.
	Sup. com. d'étage	1 130 p.c.

SUITE 110

SALLE
ÉLECTRIQUE

E.H.

