


PLAN 12e ÉTAGE

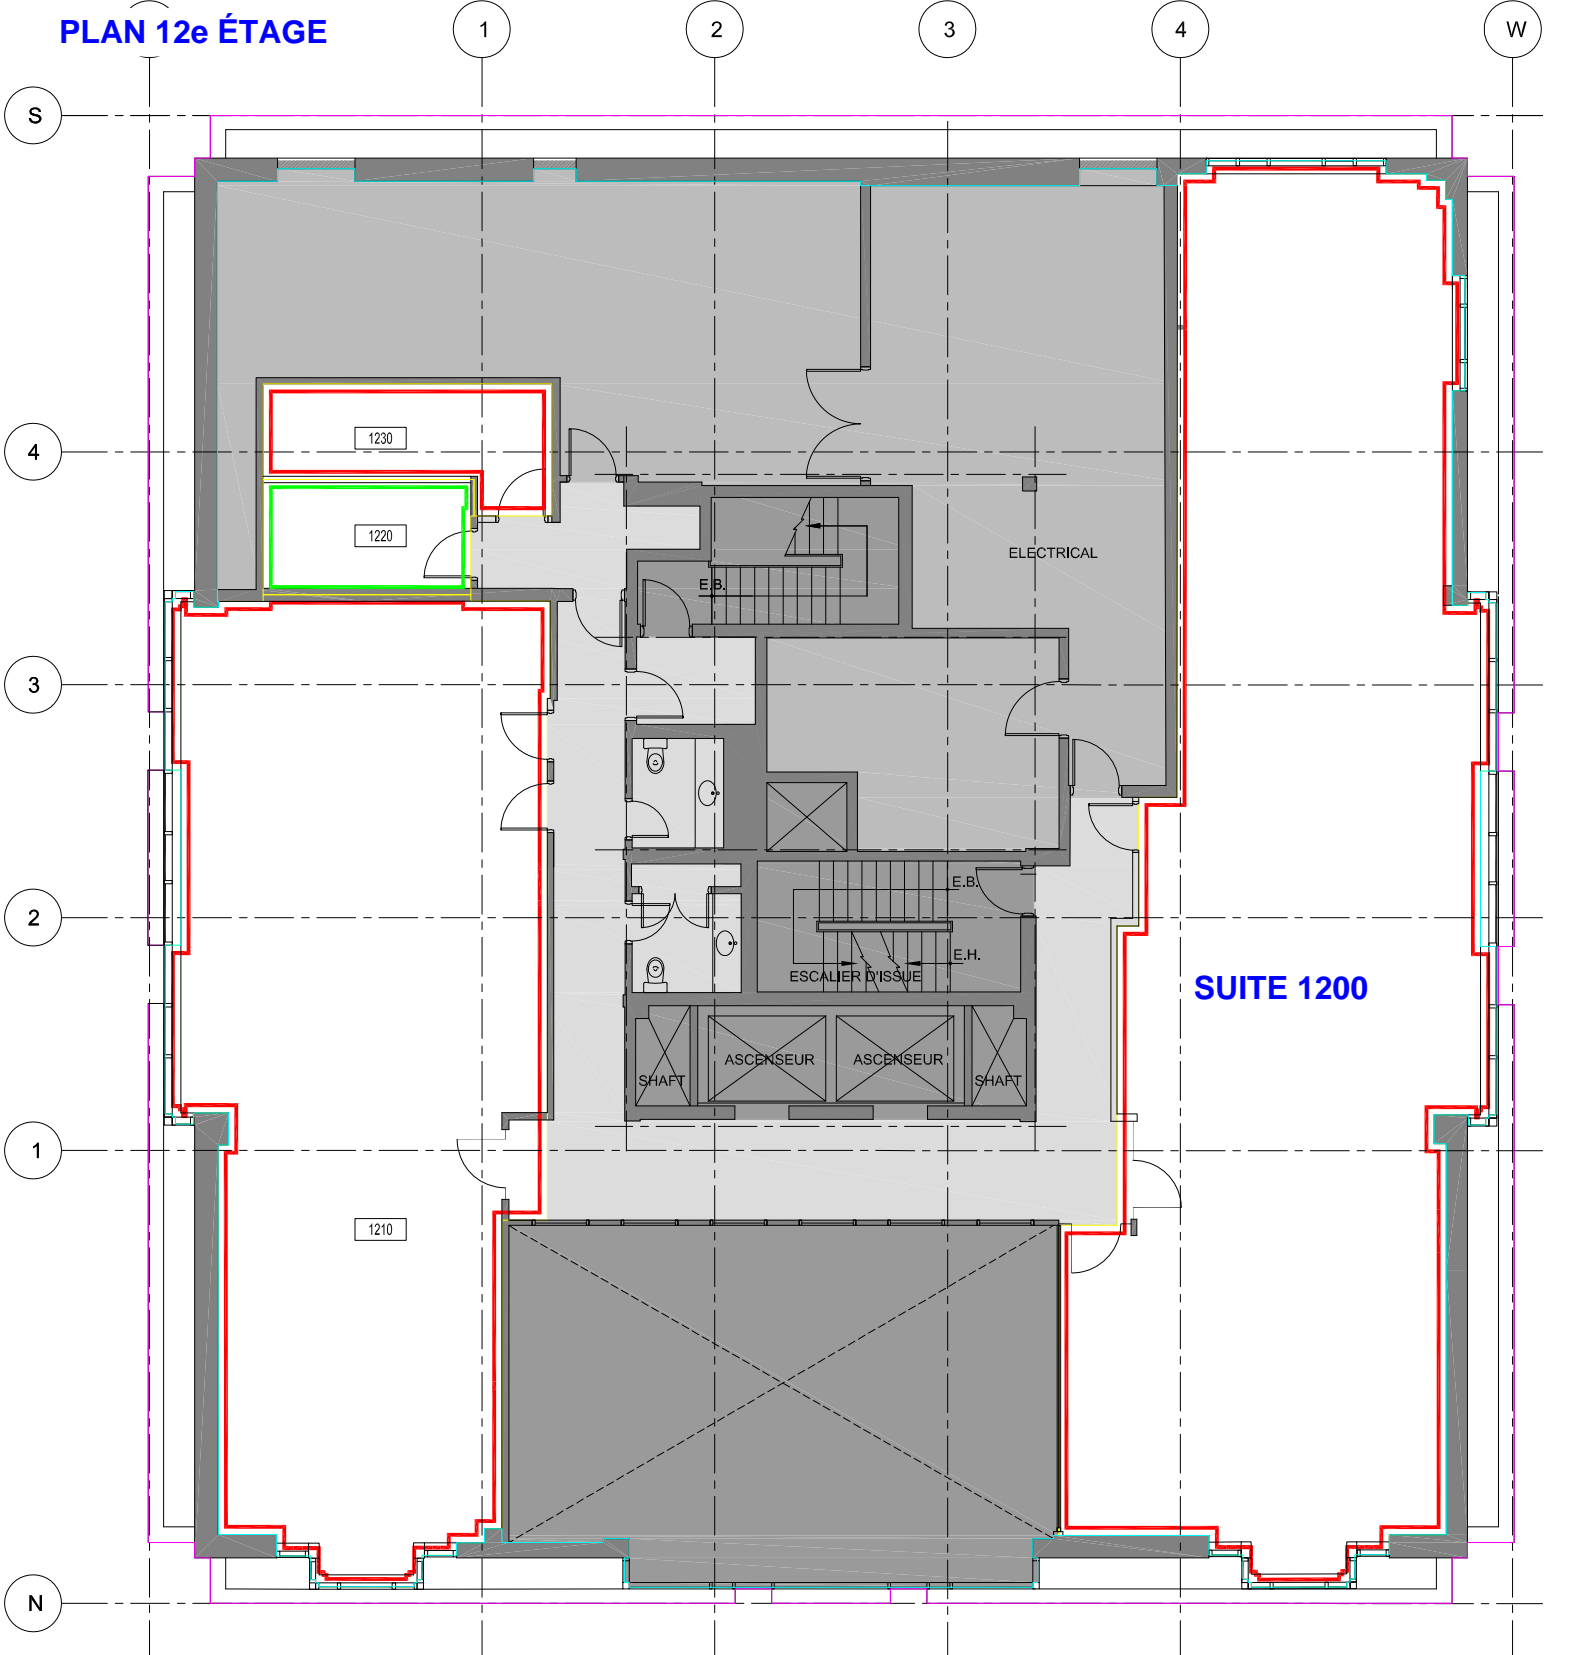

1230

1220

ELECTRICAL

E.B.

E.B.

E.H.

ESCALIER D'ISSUE

SHAFT

ASCENSEUR

ASCENSEUR

SHAFT

SUITE 1200

1210

1

2

3

4

W

S

4

3

2

1

N

