



# PLAN 6<sup>e</sup> ÉTAGE

SUITE 610

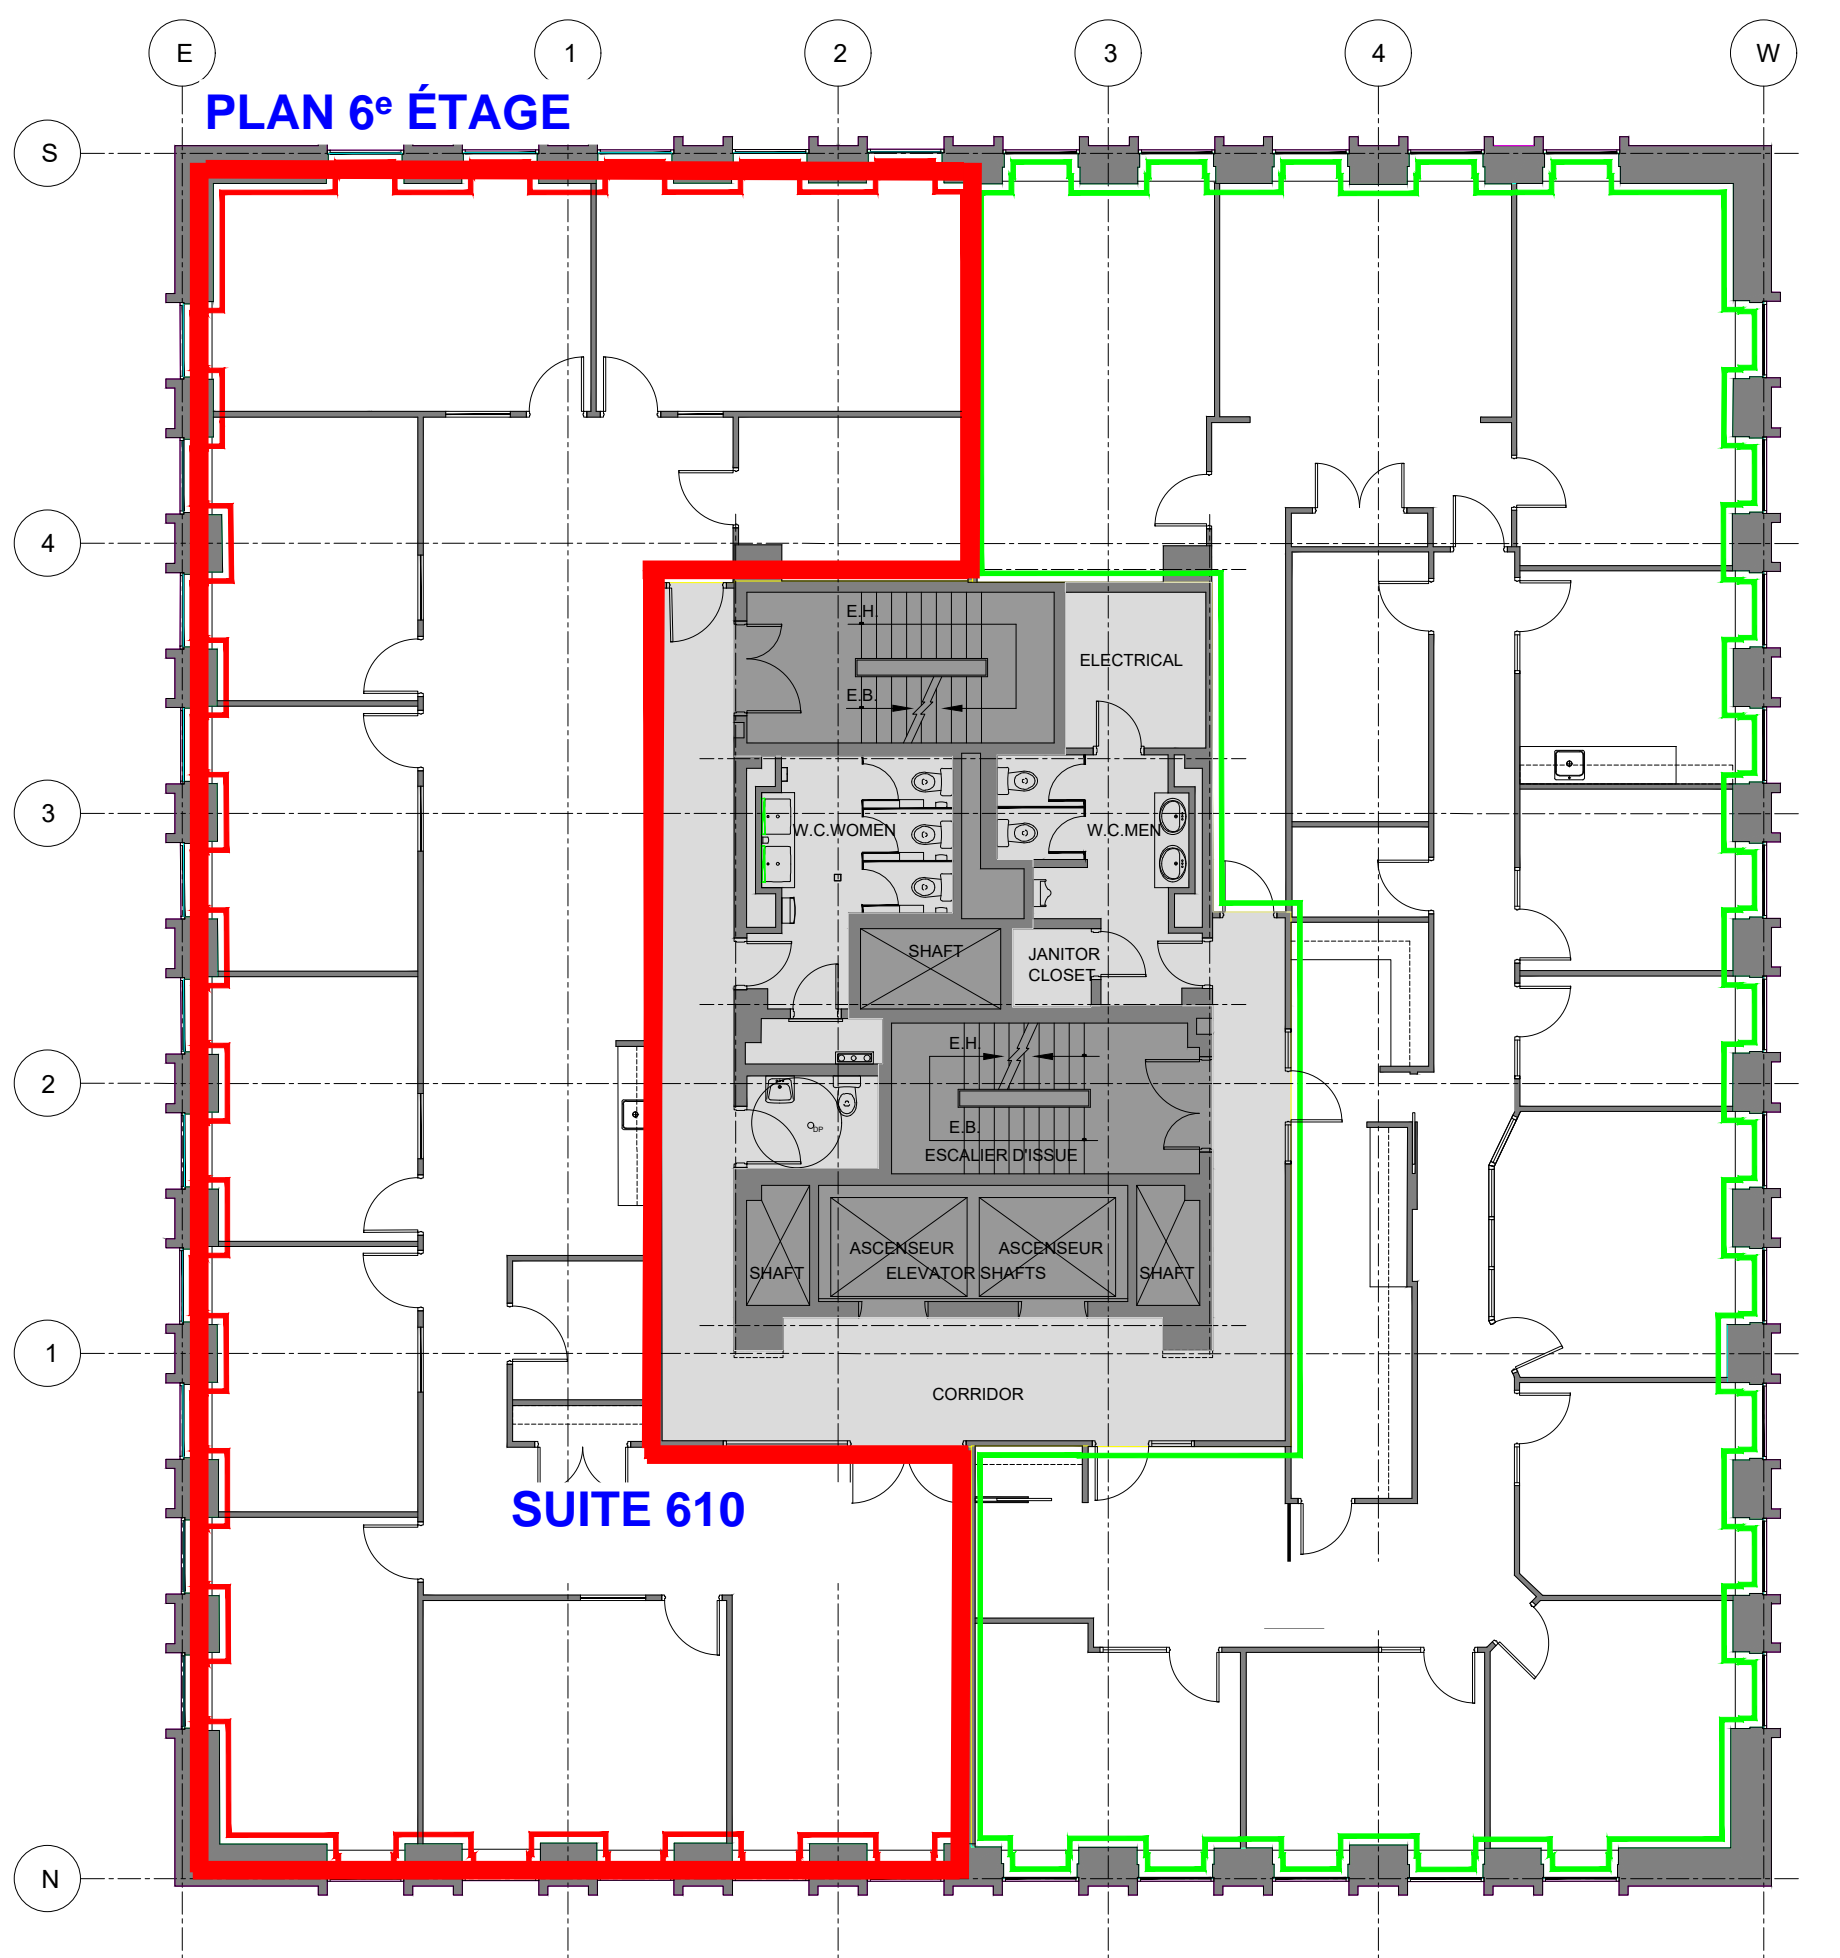

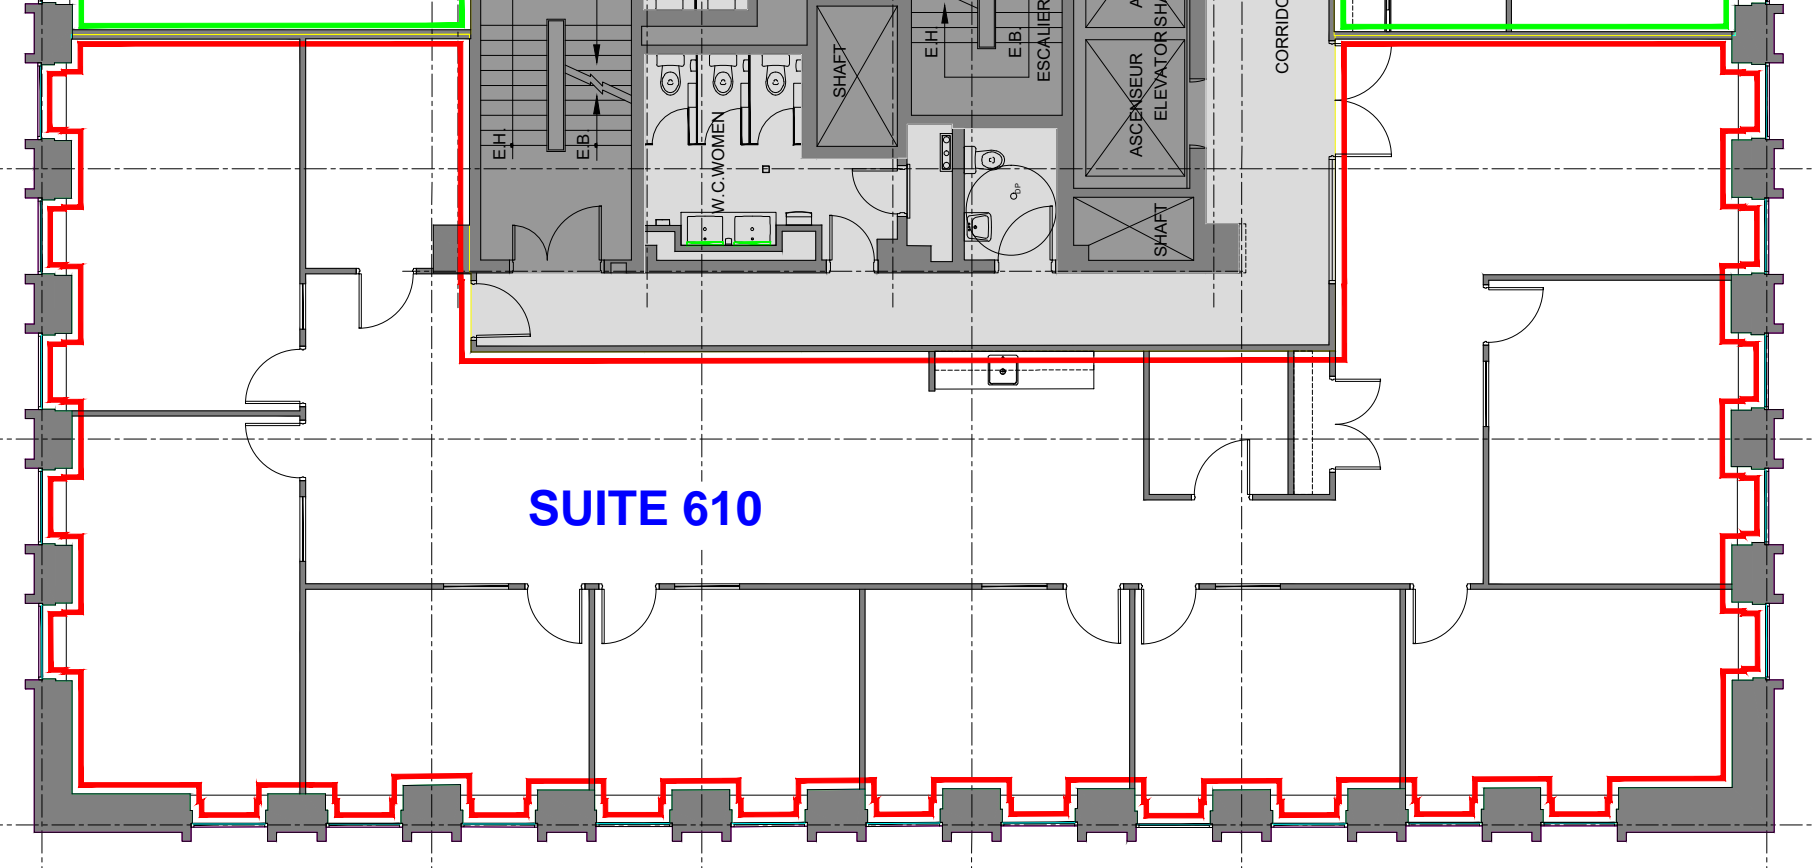

**SUITE 610**

SHAFT

SHAFT

ESCALIER

ASCENSEUR  
ELEVATOR SH

CORRIDO

W.C. WOMEN

EHI

EBI

EHI

EBI

Op