


# 9th FLOOR PLAN

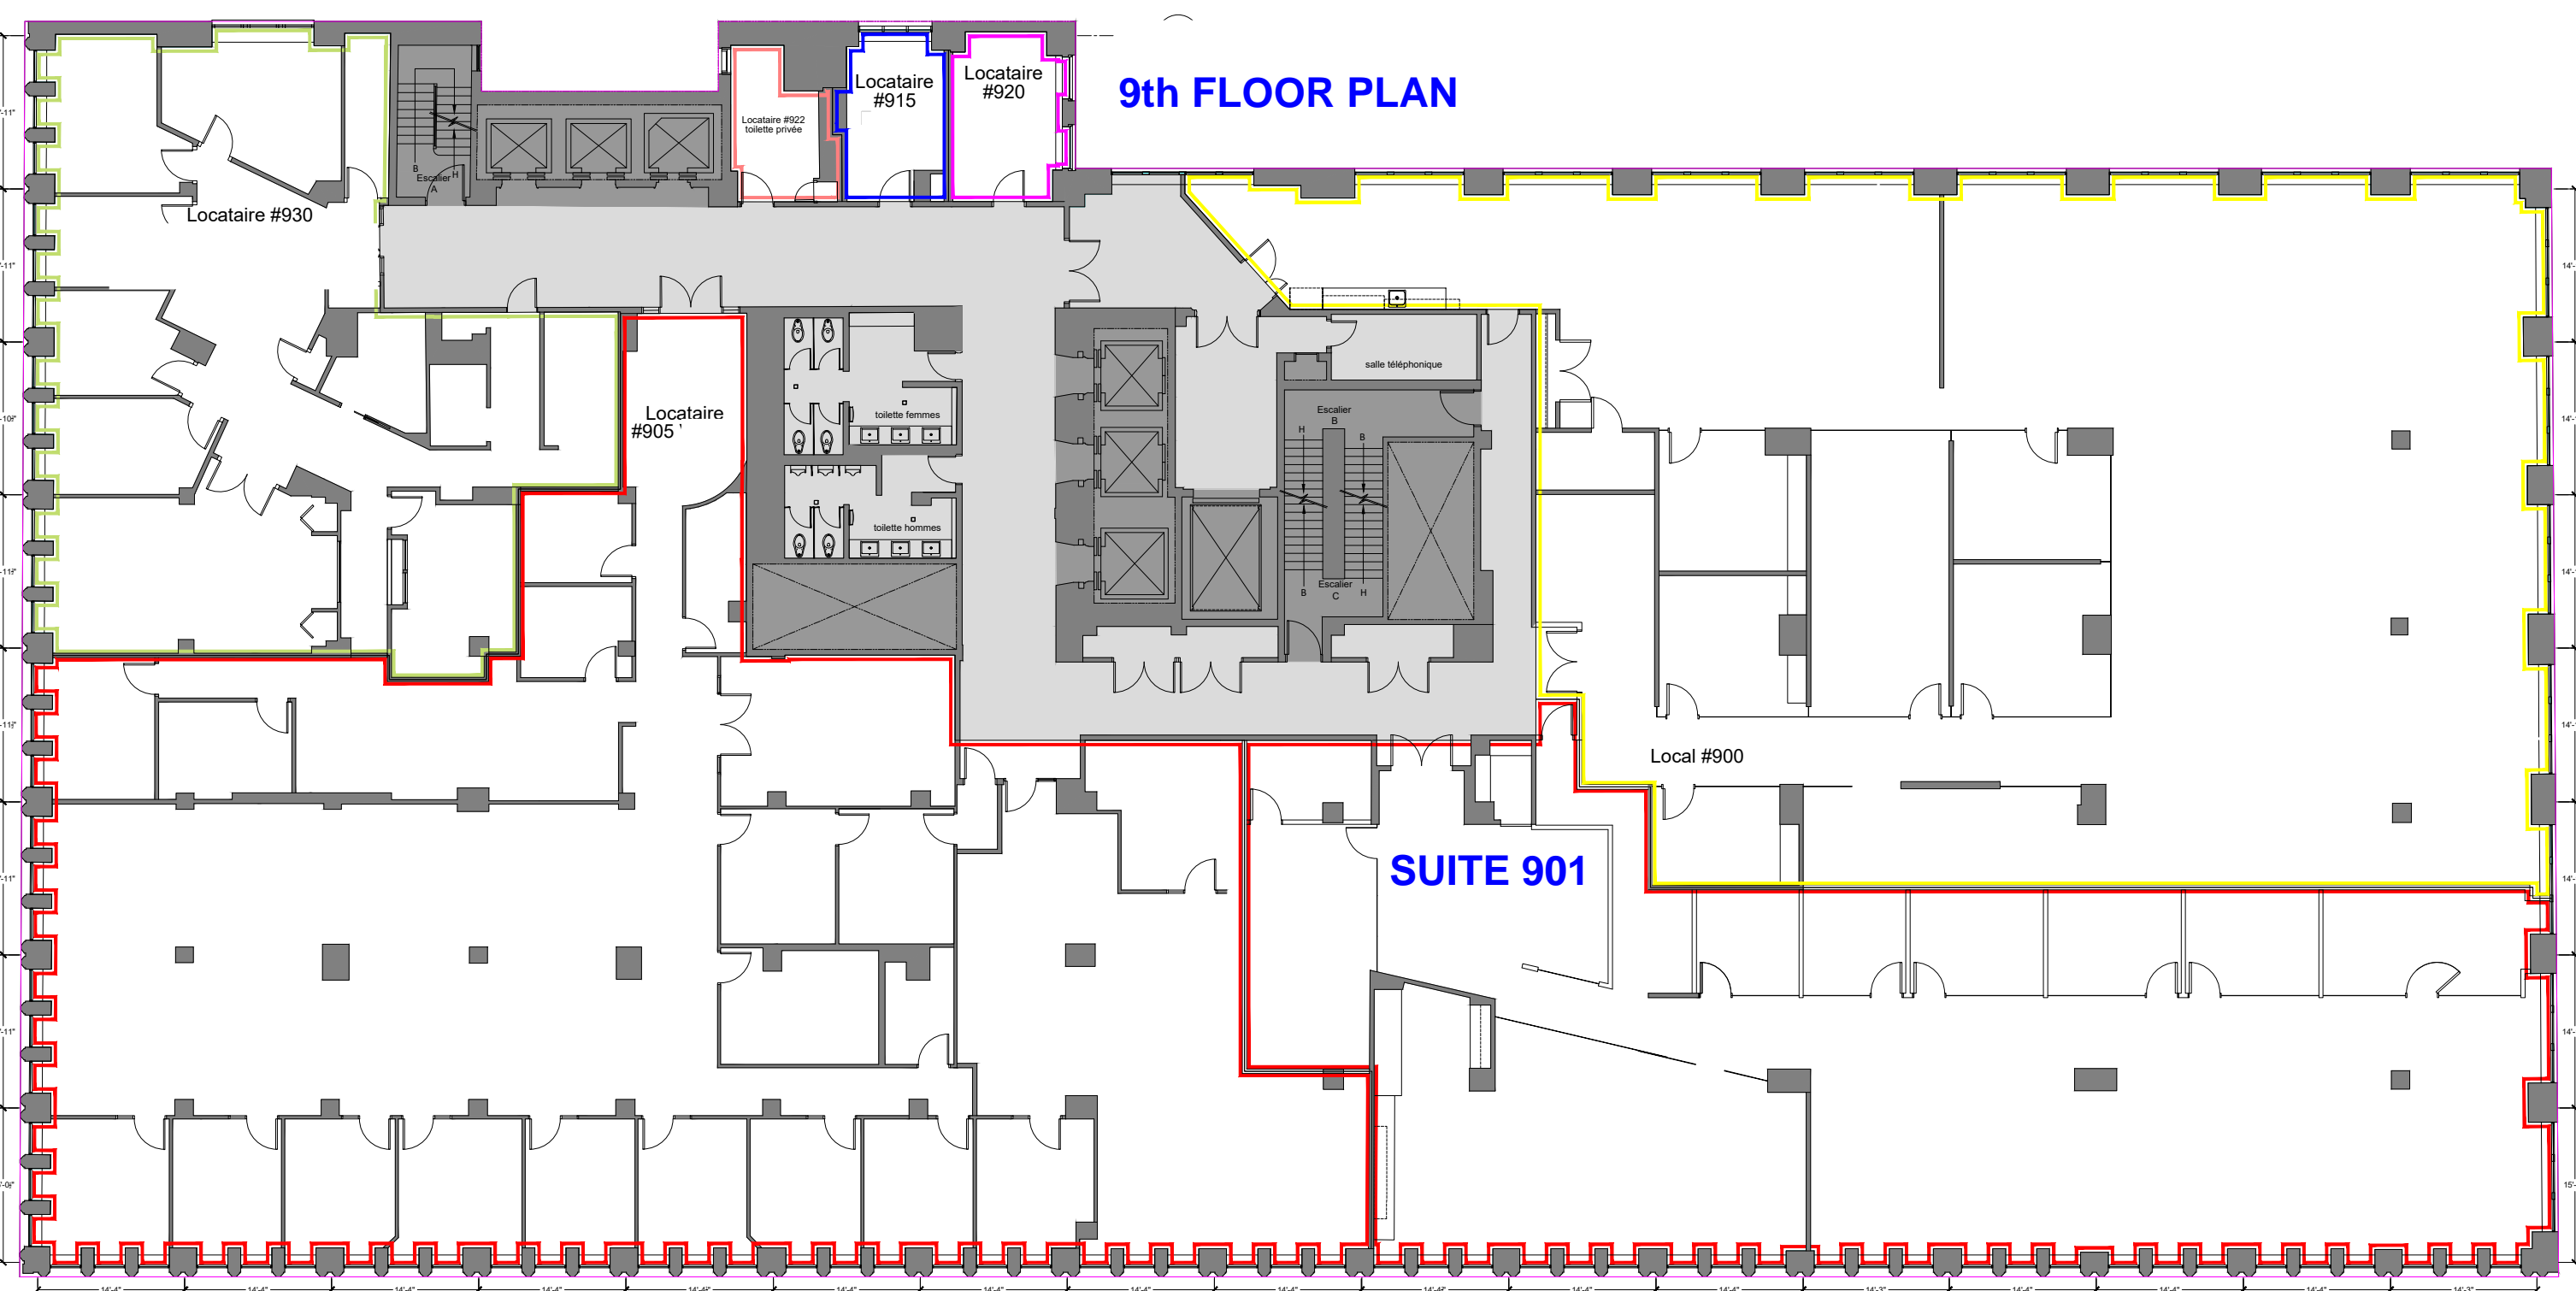

Locataire #905

Locataire #915

Locataire #920

Locataire #922  
toilette privée

toilette femmes

toilette hommes

SUITE 901

Local #900

Locataire #930


salle téléphonique

Escalier B

Escalier C

Escalier H

Escalier H

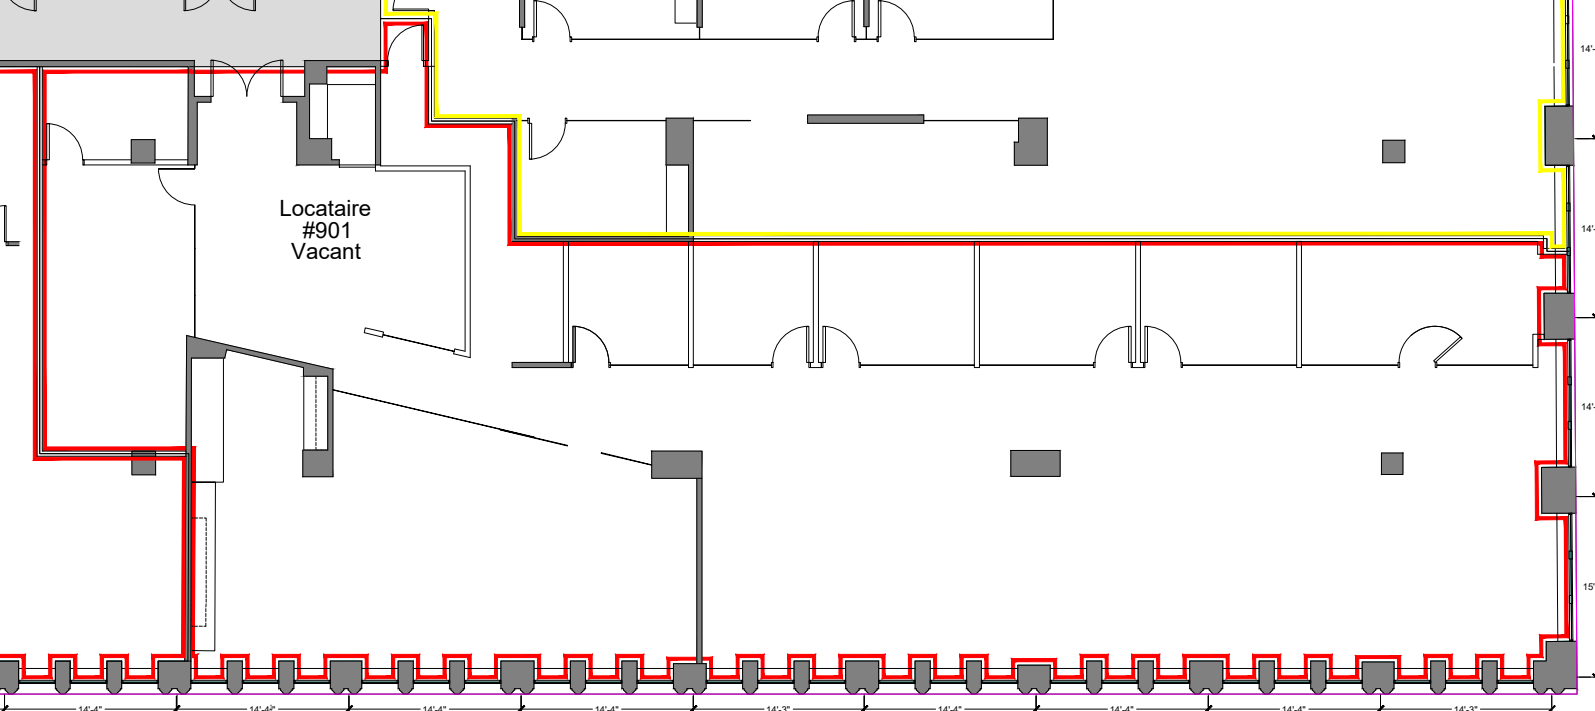

Locataire  
#901  
Vacant

14'-4" 14'-4" 14'-4" 14'-4" 14'-3" 14'-4" 14'-4" 14'-4" 14'-4" 14'-3"

14'  
14'  
15'